

แบบสรุปราคากลางงานก่อสร้างอาคาร

ชื่อโครงการ/งานก่อสร้าง ก่อสร้างถังเก็บน้ำ คสล.

สถานที่ก่อสร้าง อบต.ศรีดอนไชย บ้านทุ่งต้อม ม.5 ต.ศรีดอนไชย อ.เทิง จ.เชียงราย

แบบเลขที่

หน่วยงานเจ้าของโครงการ/งานก่อสร้าง องค์การบริหารส่วนตำบลศรีดอนไชย อำเภอเทิง จังหวัดเชียงราย

แบบ ปร.4 และ ปร.5 ที่แนบ มีจำนวน 1 ชุด

คำนวณราคากลางเมื่อวันที่ 9 เดือน มกราคม พ.ศ. 2561 / หน่วย : บาท

ลำดับที่	รายการ	ค่าก่อสร้าง	หมายเหตุ
1	กลุ่มงาน/งาน อาคาร	156,456.70	
2	ค่าใช้จ่ายพิเศษ - ค่าขนส่ง	-	
สรุป	รวมค่าก่อสร้างทั้งโครงการ/งานก่อสร้าง	156,456.70	
	ขอปรับราคา	- 456.70	
	ราคากลาง	156,000.00	
	ราคากลาง (หนังสือแนบหาหมนทกพนบาทถวน)		

(ค่า K ใช้สูตร $K = 0.25 + 0.15 \text{ It/lo} + 0.10 \text{ Ct/Co} + 0.40 \text{ Mt/Mo} + 0.10 * \text{St/So}$)

คณะกรรมการกำหนดราคากลางได้ตรวจสอบแล้ว เห็นชอบกับ ก่อสร้างถังเก็บน้ำคอนกรีตเสริมเหล็ก

ตำบลศรีดอนไชย อำเภอเทิง จังหวัดเชียงราย และได้ยึดถือประมาณการนี้เป็นราคากลาง จึงลงลายมือชื่อไว้เป็นหลักฐาน

(ลงชื่อ)



ประธานกรรมการ

(นายธันส์ ปกครองบ้าน)

หัวหน้าสำนักปลัด อบต.

(ลงชื่อ)



กรรมการ

(นางณัฐพร สมฤทธิ์)

นักวิชาการคลังปฏิบัติการ

(ลงชื่อ)



กรรมการ

(นางสาวนงนุช จุ่มสนอง)

นักวิเคราะห์นโยบายและแผนปฏิบัติการ

แบบสรุปค่าก่อสร้างเป็นราคากลาง

กลุ่มงาน/งาน อาคาร

ชื่อโครงการ/งานก่อสร้าง ก่อสร้างถังเก็บน้ำ คสล.

สถานที่ก่อสร้าง อบต.ศรีดอนไชย บ้านทุ่งต้อม ม.5 ต.ศรีดอนไชย อ.เทิง จ.เชียงราย

หน่วยงานเจ้าของโครงการ/งานก่อสร้าง องค์การบริหารส่วนตำบลศรีดอนไชย อำเภอเทิง จังหวัดเชียงราย

แบบ ปร.4 ที่แบบ มีจำนวน 1 ชุด

คำนวณราคากลางเมื่อวันที่ 9 มกราคม 2561 ✓

ระยะเวลาก่อสร้าง

90 วัน

หน่วย : บาท

ลำดับที่	รายการ	ค่างานต้นทุน	Factor F	ค่าก่อสร้าง	หมายเหตุ
1	ก่อสร้างถังเก็บน้ำ คสล.	119,926.95	1.3046	156,456.70	
	เงื่อนไข				
	เงินล่วงหน้าจ่าย.....	15.00 %			
	เงินประกันผลงานหัก.....	0.00 %			
	ดอกเบี้ยเงินกู้.....	6.00 %			
	ค่าภาษีมูลค่าเพิ่ม.....	7.00 %			

รวมค่าก่อสร้าง

156,456.70

คิดเป็นเงินงบประมาณ

156,000.00

ตัวหนังสือ

(หนึ่งแสนห้าหมื่นหกพันบาทถ้วน)

(ค่า K ใช้สูตร $K = 0.25 + 0.15 \text{ It/lo} + 0.10 \text{ Ct/Co} + 0.40 \text{ Mt/Mo} + 0.10 * \text{ St/So}$)

- คณะกรรมการกำหนดราคากลางได้ตรวจสอบแล้ว เห็นชอบกับ ก่อสร้างถังเก็บน้ำคอนกรีตเสริมเหล็ก

ตำบลศรีดอนไชย อำเภอเทิง จังหวัดเชียงราย และได้ยึดถือประมาณการนี้เป็นราคากลาง จึงลงลายมือชื่อไว้เป็นหลักฐาน

(ลงชื่อ)



ประธานกรรมการ

(นายธนัส ปกครองบ้าน)

หัวหน้าสำนักปลัด อบต.

(ลงชื่อ)



กรรมการ

(นางณัฐพร สมฤทธิ์)

นักวิชาการคลังปฏิบัติการ

(ลงชื่อ)



กรรมการ

(นางสาวน้องนุช จุ่มสนอง)

นักวิเคราะห์นโยบายและแผนปฏิบัติการ

แบบแสดงรายการการ ปริมาณ และราคา

กลุ่มงาน/งาน อาคาร

ชื่อโครงการ/งานก่อสร้าง ก่อสร้างถังเก็บน้ำ คลส.

ปริมาณงาน ก่อสร้างถังเก็บน้ำ คลส. กว้าง 3.00 ม. ยาว 3.00 ม. สูง 2.00 ม. จำนวน 1 ถึง และติดตั้งระบบกรองน้ำ จำนวน 1 ชุด

พร้อมติดตั้งป้ายประชาสัมพันธ์โครงการ จำนวน 1 ป้ายและป้ายมาตรฐานโครงการจำนวน 1 ป้าย ก่อสร้างตามแบบที่ อบรม.กำหนด

สถานที่ก่อสร้าง อบรม.ศรีดอนไชย บ้านทุ่งต้อม ม.5 ต.ศรีดอนไชย อ.เทิง จ.เชียงราย แบบเลขที่

หน่วยงานเจ้าของโครงการ/งานก่อสร้าง องค์การบริหารส่วนตำบลศรีดอนไชย อำเภอเทิง จังหวัดเชียงราย

คำนวณราคากลางเมื่อวันที่ 9 มกราคม 2561 / ระยะเวลาก่อสร้าง 90 วัน หน่วย : บาท

ลำดับที่	รายการ	จำนวน	หน่วย	ค่าวัสดุ		ค่าแรงงาน		รวม ค่าวัสดุและแรงงาน	หมายเหตุ
				ราคาต่อหน่วย	จำนวนเงิน	ราคาต่อหน่วย	จำนวนเงิน		
1	งานถัง คลส.								
	- งานปรับพื้นที่	16.00	ตร.ม.	-	-	125.00	2,000.00	2,000.00	
	- คอนกรีตโครงสร้าง	6.66	ลบ.ม.	1,802.00	12,001.32	498.00	3,316.68	15,318.00	
	- เหล็กเสริม DB 12 mm.	0.234	ตัน	18,471.94	4,322.43	3,401.00	795.83	5,118.27	
	- เหล็กเสริม RB 9 mm.	0.195	ตัน	21,725.69	4,236.51	3,401.00	663.20	4,899.70	
	- เหล็กเสริม RB 6 mm.	0.039	ตัน	22,733.01	886.59	3,401.00	132.64	1,019.23	
	- ลวดผูกเหล็ก	11.7	กก.	51.40	601.38	-	-	601.38	
	- แผ่นพื้นสำเร็จ PS	8.40	ตร.ม.	330.00	2,772.00	25.00	210.00	2,982.00	
	- งานไม้แบบ 80%	38.40	ตร.ม.	296.99	11,404.42	133.00	5,107.20	16,511.62	
	- ทราดยหยาบ/ทรายรองพื้น	2.00	ลบ.ม.	280.38	560.76	99.00	198.00	758.76	
	- งานฉาบผนังด้านในผสมน้ำยากันซึม	24.00	ตร.ม.	79.20	1,900.81	82.00	1,968.00	3,868.81	
	- เหล็กตะแกรง ขนาด 4 มม. @ 20 x 20 ซม.	9.00	ตร.ม.	26.04	234.36	5.00	45.00	279.36	
	- ฝาปิดคอนกรีต	1.00	แผ่น	750.00	750.00	50.00	50.00	800.00	
	- งานบันได ขึ้น และลง ถัง (ตามแบบ)	4.50	ม.	850.00	3,825.00	-	-	3,825.00	
	- ท่อ PVC 2" ชั้น 8.5ชนิดปลาธรรมดา	2.00	ฟุตอน	168.22	336.44	25.00	50.00	386.44	
	- ประตูน้ำ 2 นิ้ว ทองเหลือง	3.00	อัน	950.00	2,850.00	-	-	2,850.00	
	- ชุดลูกลอยพร้อมติดตั้ง	1.00	ชุด	3,000.00	3,000.00	-	-	3,000.00	
	รวม							64,218.57	

2	งานฝังกรองน้ำ - ฝังกรองน้ำสแตนเลส ขนาด 0.90*1.50 ม.หนา 3มม.พร้อมติดตั้ง	1.00	ชุด	45,327.00	45,327.00	-	45,327.00	ไม่รวมค่าติดตั้ง
	รวม						45,327.00	
3	งานประสาธาณบำบัดน้ำดี ท่อเมน - ท่อPCV 2" ชั้น 8.5 ชนิดปลายธรรมดา	48.00	ท่อน	168.22	8,074.56	25.00	9,274.56	
	- ข้อต่อPCV 2"	48.00	ท่อน	18.23	875.04	-	875.04	
	- กวาวประสานท่อ ขนาด 250 กรัม	2.00	กระป๋อง	115.89	231.78	-	231.78	
	รวม						10,381.38	
							รวม	
							119,926.95	

ตัวหนังสือ (หนึ่งแสนหนึ่งหมื่นเก้าพันเก้าร้อยยี่สิบหกบาทเก้าสิบห้าสตางค์)

หมายเหตุ

ค่าขนส่ง ใช้ราคาน้ำมันดีเซล 28.00 - 28.99 บาท ต่อลิตร ขนส่งด้วยรถบรรทุก 10 ล้อ เส้นทางขนส่งทางราบ ผิวทางลาดยาง และการจราจรปกติ

ค่าวัสดุ ใช้ราคาพาณิชย์ จังหวัดเชียงราย


5.ค.-60

ค่าแรง ใช้ตามบัญชีค่าแรงประกอบการถอดแบบคำนวณราคากลางงานก่อสร้าง ตามหลักเกณฑ์และวิธีการกำหนดราคากลาง ตุลาคม 2560

แบบสรุปสืบคําราคาวัสดุ

ที่	รายการ	หน่วย	บริษัท ตรีงดี จำกัด	บริษัท ลําลูกกา วอเตอร์ จำกัด	บริษัท ที วอเตอร์ จำกัด	ราคาที่ใช้
1	ถังกรองน้ำสแตนเลส ขนาด 0.90x1.50 ม.ไม่รวมค่าติดตั้ง	ชุด	51,869.00	45,327.00	45,327.00	45,327.00

ได้ทำการแปลงราคาต่อหน่วย และหัก ภาษี มูลค่าเพิ่ม 7% ออกเรียบร้อยแล้ว
ราคารวมค่าขนส่งแล้ว

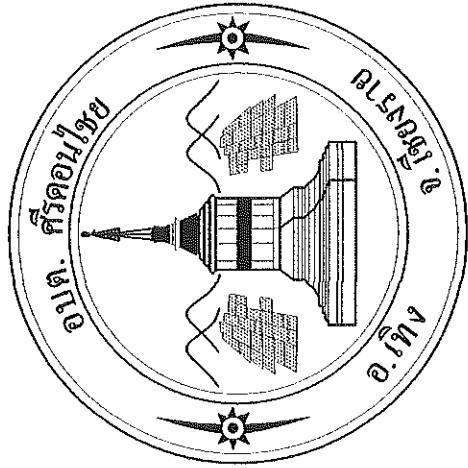

โครงการก่อสร้างถังเก็บน้ำคอนกรีตเสริมเหล็ก


องค์การบริหารส่วนตำบลศรีดอนไชย บ้านทุ่งต้อม หมู่ที่ 5 อำเภอเทิง จังหวัดเชียงราย

ปริมาณงาน : ก่อสร้างถังเก็บน้ำ คสล. กว้าง 3.00 ม. ยาว 3.00 ม. สูง 2.00 ม. จำนวน 1 ถัง และติดตั้งระบบกรองน้ำ จำนวน 1 ชุด







พร้อมติดตั้งป้ายประชาสัมพันธ์โครงการ จำนวน 1 ป้าย และป้ายมาตรฐานโครงการจำนวน 1 ป้าย ก่อสร้างตามแบบที่ อบต.กำหนด

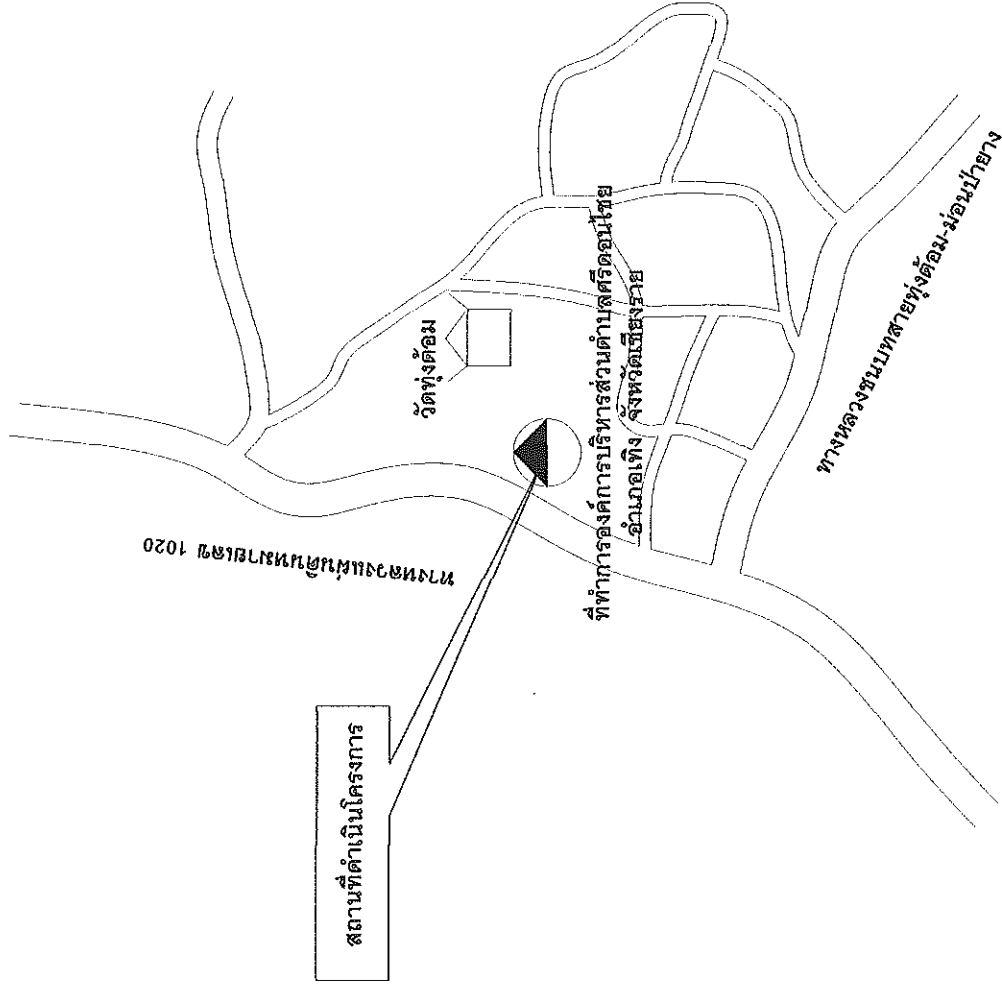
โครงการก่อสร้างถึงกับนำคอนกรีตเสริมเหล็ก

องค์การบริหารส่วนตำบลศรีดอนไชย บ้านทุ่งต้อม หมู่ที่ 5 อำเภอเทิง จังหวัดเชียงราย

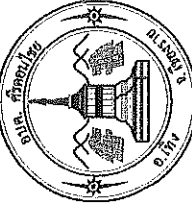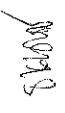


แผนที่พอสังเขป
ไม่แสดงมาตราส่วน

	โครงการ	ก่อสร้างถึงกับนำคอนกรีตเสริมเหล็ก องค์การบริหารส่วนตำบลศรีดอนไชย บ้านทุ่งต้อม หมู่ที่ 5 ตำบลศรีดอนไชย อำเภอเทิง จังหวัดเชียงราย เตรียมแบบ	 นายภรณเดช ชูโมไล ผู้ช่วยนายช่างโยธา	 ผู้ตรวจ	 นายเกรียงศักดิ์ มีนรอด ผู้อำนวยการกองช่าง	 ทัศนชอบ นายสมบูรณ์ มาลารัตน์ ปลัดอบต. อ.ม่อนปี	 นายรณชัย ปาลี นายกอบต. วัน / เดือน / ปี	01 / 08 / 2566	11
	026 / 60								11

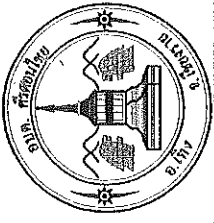


โครงการ	
เขียนแบบ	
นายสมเดช ชูโนโต	
ผู้ตรวจ	
นายเกรียงศักดิ์ มีเรือด	
ผู้อำนวยการช่าง	
เห็นชอบ	
นายสมบุญทร์ มาลารัตน์	
ปลัดอบต.	
อนุมัติ	
นายรณชัย ปาลี	
นายกอบต.	
วัน/เดือน/ปี	
01/09/2560	
แบบเลขที่	006/60
หน้า	1

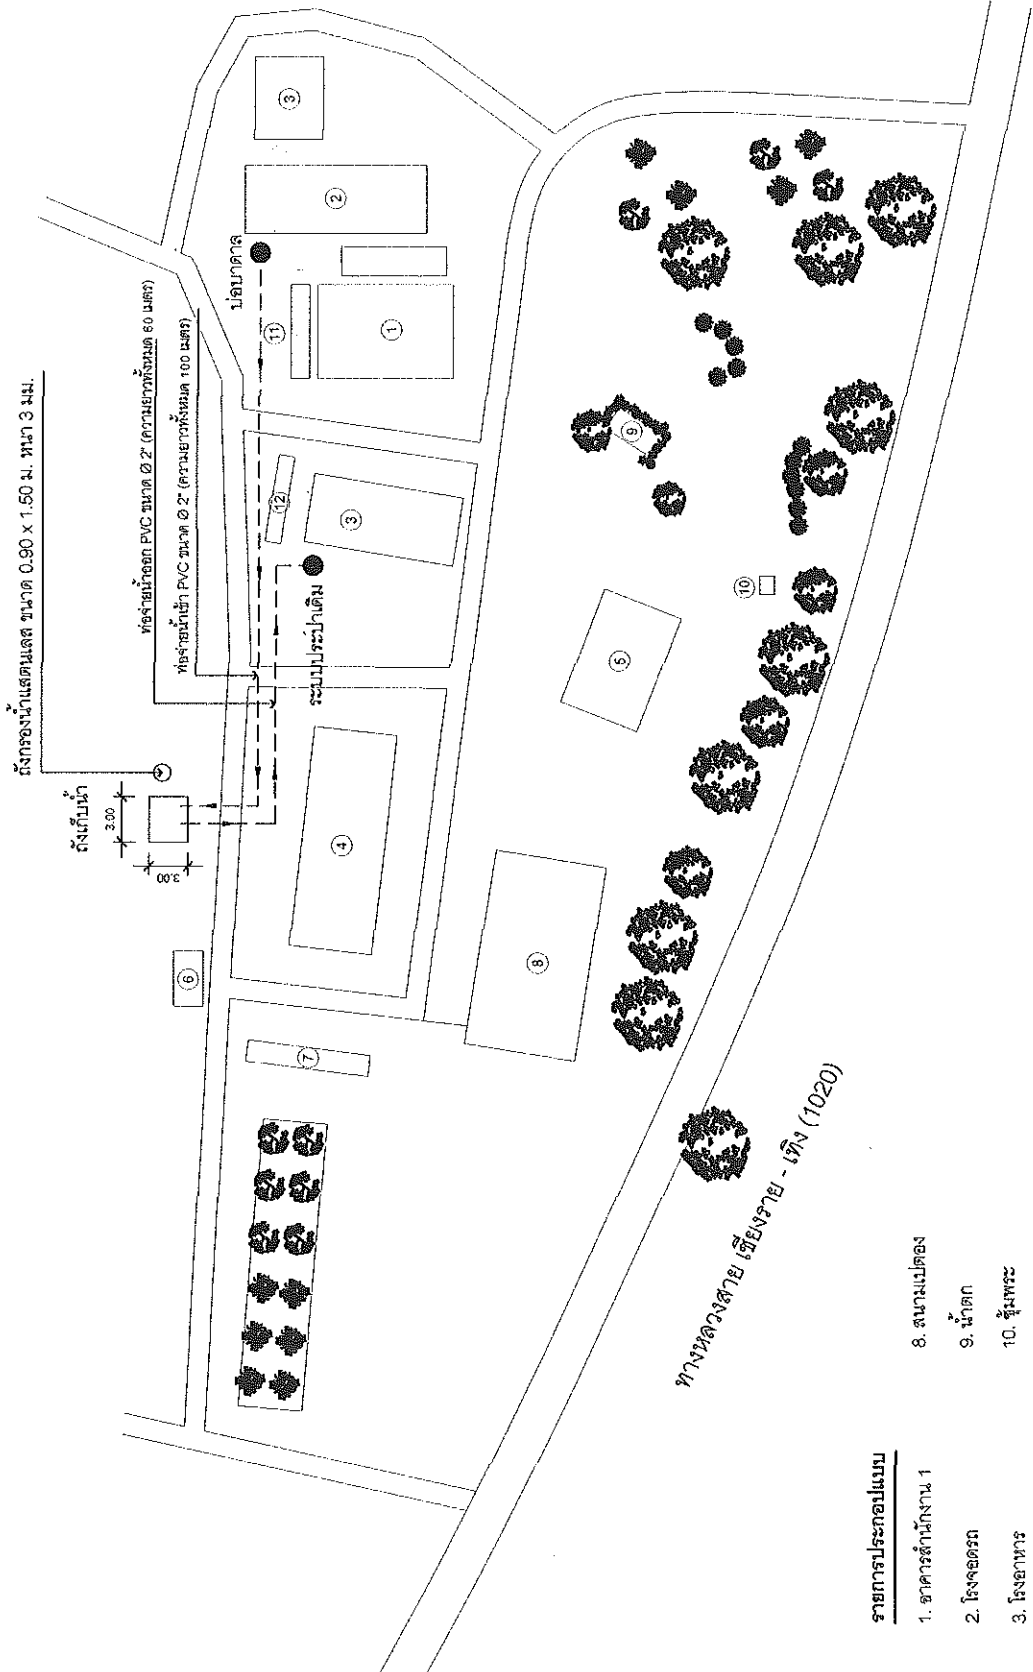

- รายการประกอบแบบ**
1. อาคารสำนักงาน 1
 2. โถงจอดรถ
 3. โถงอาหาร
 4. อาคารสำนักงาน 2
 5. ศาลา
 6. รุ้มน้ำหน่วยดินค้า 1
 7. รุ้มน้ำหน่วยดินค้า 2
 8. สนามเปตอง
 9. น้ำตก
 10. รุ้มนพระ
 11. ห้องน้ำ 1
 12. ห้องน้ำ 2

ผู้เขียนแบบ
นายสมเดช ชูโนโต

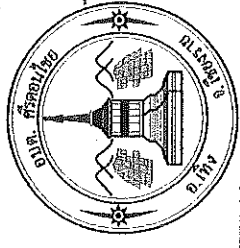

โครงการ


เขียนแบบ

นายสมเดช ชุ่มใส
ผู้ตรวจ

นายเกียรติศักดิ์ มั่นรอด
ผอ.กองช่าง

เห็นชอบ

นายสมบูรณ์ มาลารัตน์
ปลัด อบต.

อนุมัติ

นายรัชชัย ปาลี
นายก อบต.


วัน / เดือน / ปี


แบบเลขที่

016 / 60

3 ก

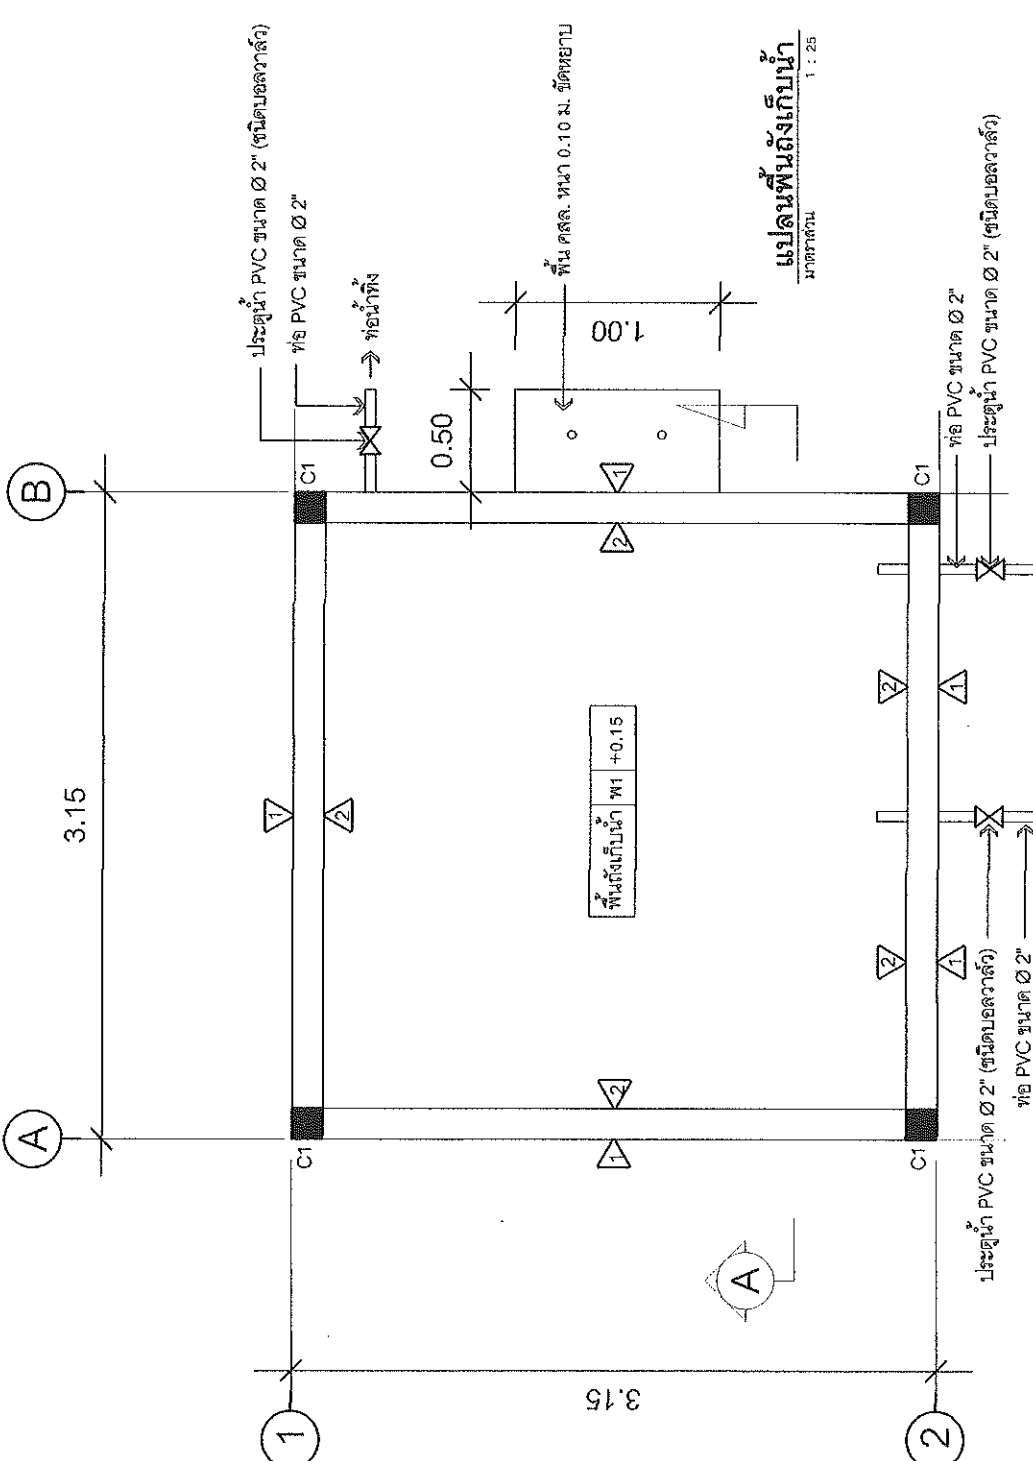


สัญลักษณ์ประกอบแบบ


พ1	พื้น คสล. ทน 0.15 ม. ขัดมัน
1	ผนัง คสล. ทน 0.15 ม. ฉาบเรียบพร้อมทาสี
2	ผนัง คสล. ทน 0.15 ม. ขัดมัน
	ประตุน้ำ PVC ขนาด 2" (ชนิดบอลวาล์ว)
C1	เสา คสล. ขนาด 0.15 x 0.15 ม.

หมายเหตุ

- การงอกอกน้กรีดให้ผสมน้ำยากันซึมในอัตราส่วน 0.25 กก./ปูซีเมนต์ 1 ถุง หรือ 1 ติตกร/1 ลบ.ม.
- ตำแหน่ง และระยะของระบบท่อต่างๆ สามารถเปลี่ยนแปลงได้ตามความเหมาะสม โดยให้ขึ้นอยู่กับดุลยพินิจของผู้ควบคุมงาน แต่ปริมาณงานโดยรวมต้องเท่าเดิม

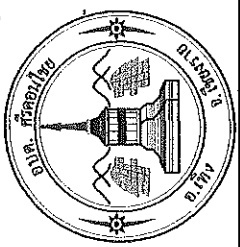

โครงการ	
เขียนแบบ	
นายธนาเดช ชุมไธ	
ผู้ช่วยนายช่างโยธา	
ผู้ตรวจ	
นายเกียรติศักดิ์ มหอรอด	
ผู้ออกแบบ	
เห็นชอบ	
นายสมบูรณ์ มาลารัตน์	
ปลัด อบต.	
อนุมัติ	
นายรณชัย ปาลี	
นายก อบต.	
วันที่ เดือน / ปี	
01 / 09 / 2560	
แบบเลขที่	016 / 60

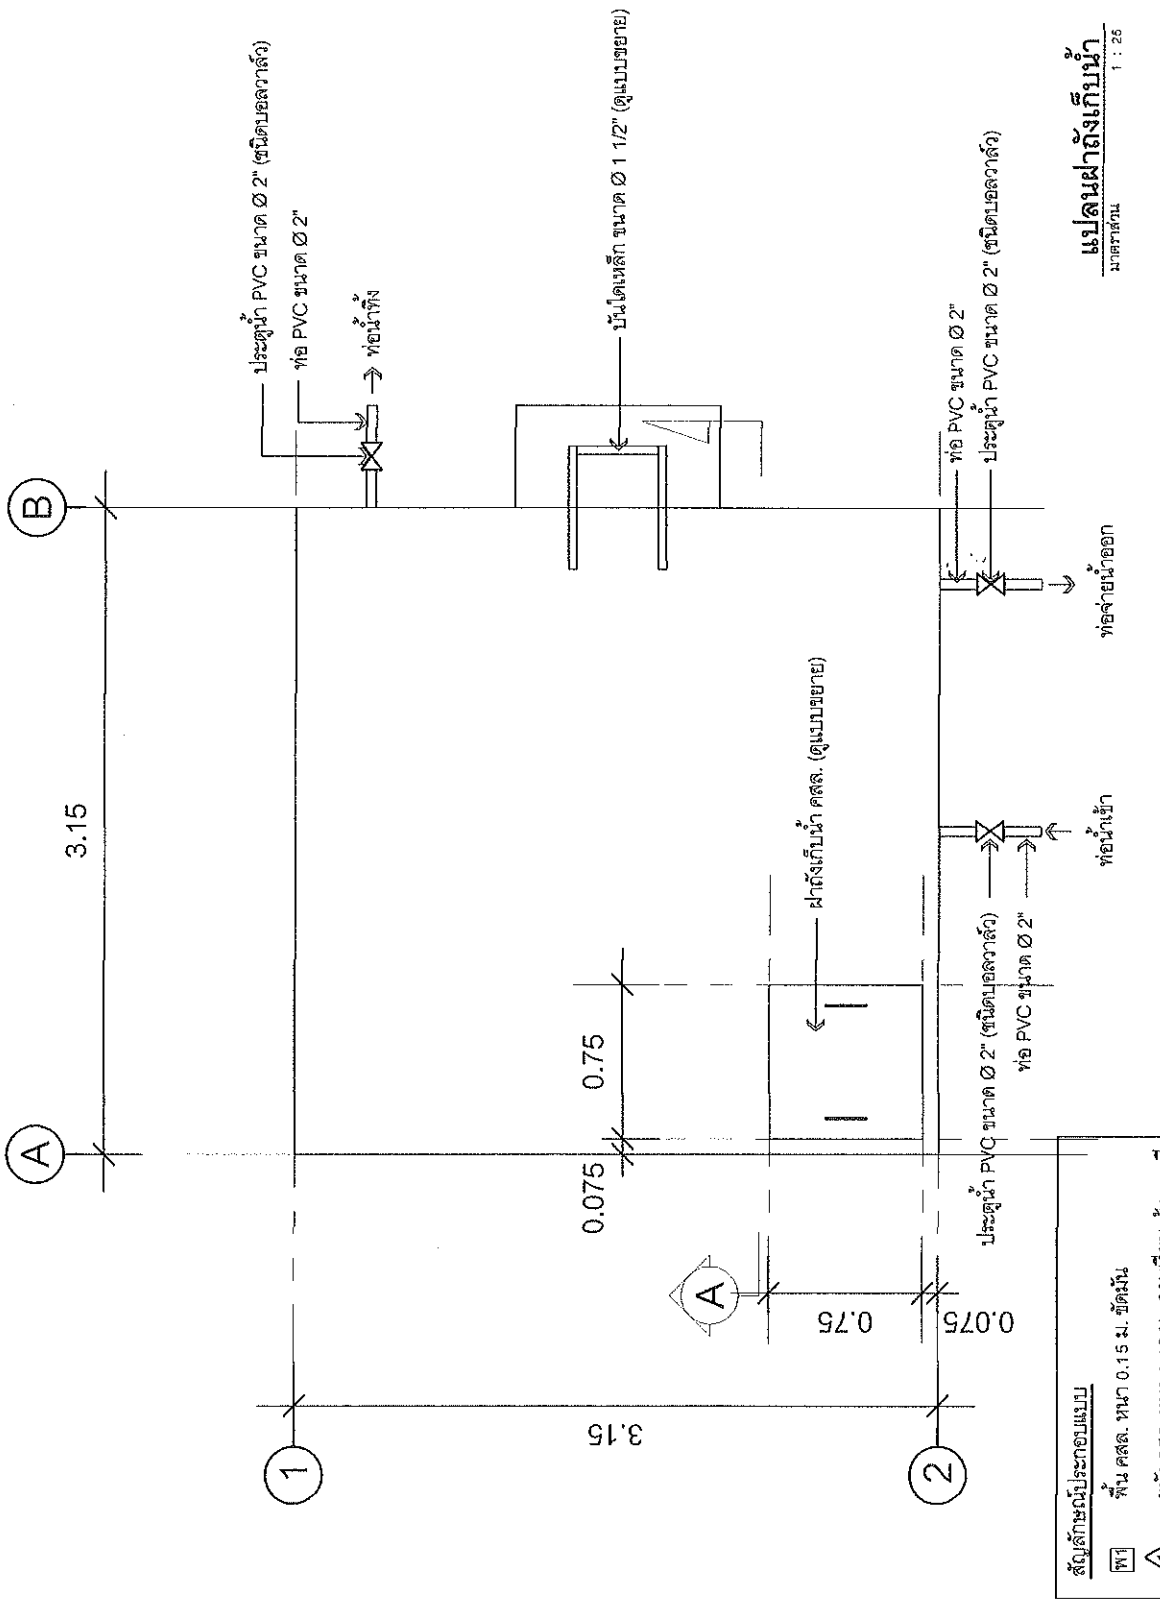


แปลนฝาล้างเก็บน้ำ
มาตราส่วน 1 : 25

หมายเหตุ


- การท่อน้ำที่ติดตั้งให้ระมัดระวังอย่าให้มีรอยรั่วซึมในอัตราส่วน 0.25 กก./ลบ.ม. หรือ 1 ลิตร/ลบ.ม.
- ตำแหน่ง และระยะของระบบท่อต่างๆ สามารถเปลี่ยนแปลงเคลื่อนย้ายได้ตามความเหมาะสม โดยให้ขึ้นอยู่กับดุลยพินิจของผู้ควบคุมงาน แต่ปริมาณงานโดยรวมต้องเท่าเดิม

สัญลักษณ์ประกอบแบบ


△	ผนัง คสล. ขนาด 0.15 ม. สูง 0.15 ม. ขัดมัน
△	ผนัง คสล. ขนาด 0.15 ม. ขัดมัน
○	ประตุน้ำ PVC ขนาด 2" (ชนิดบอลวาล์ว)
C1	เสา คสล. ขนาด 0.15 x 0.15 ม.

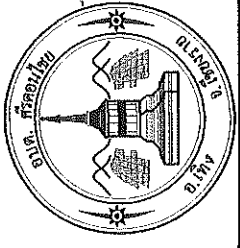


เขียนแบบ
เขียนแบบ
นายชานนเดช ชุมใส ผู้อำนวยการโรงเรียน
ผู้ตรวจ
นายเกียรติศักดิ์ มั่นรอด ผอ.กองช่าง
เห็นชอบ
นายสมบูรณ์ มาลารัตน์ ปลัด อบต.
อนุมัติ
นายธวัชชัย ปาไล นายก อบต.
วัน / เดือน / ปี
01 / 09 / 2560
แบบเลขที่
026 / 60

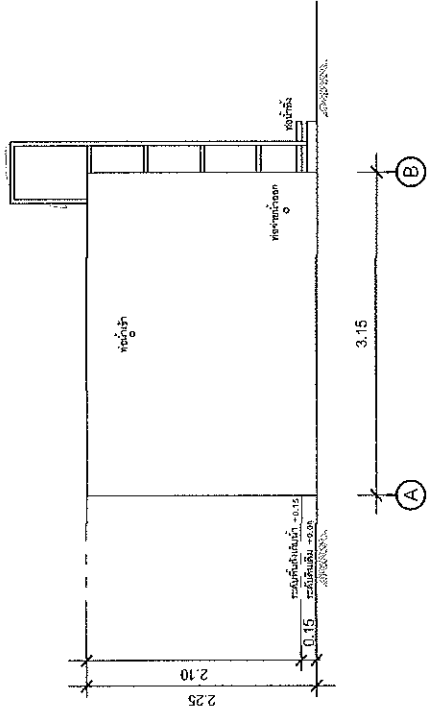



รูปด้าน 1
มาตราส่วน 1 : 50

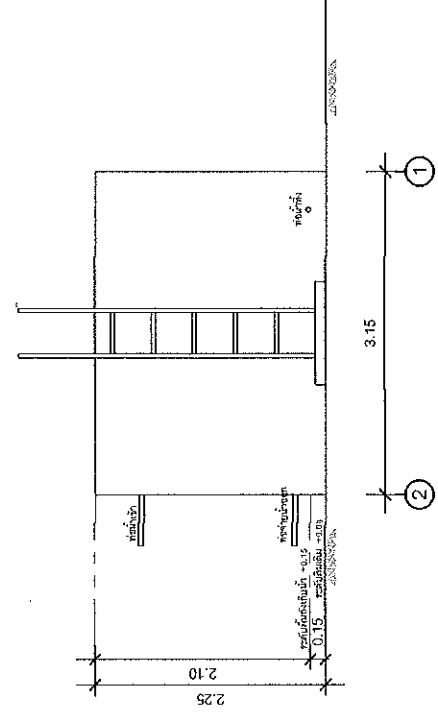


รูปด้าน 2
มาตราส่วน 1 : 50

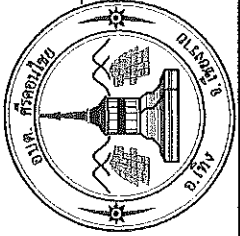


เขียนแบบ	
NRK	
นายธเนศ ชูมใส ผู้อำนวยการศูนย์	
ผู้ตรวจ นายเกียรติศักดิ์ มั่นรอด ผอ.กองช่าง	
เห็นชอบ นายสมบูรณ์ มาลารัตน์ ปลัด อบต.	
อนุมัติ 	
นายธนชัย ปาลี นายก อบต.	
วัน / เดือน / ปี 01 / 08 / 2560	
แบบเลขที่	6 น
026	60

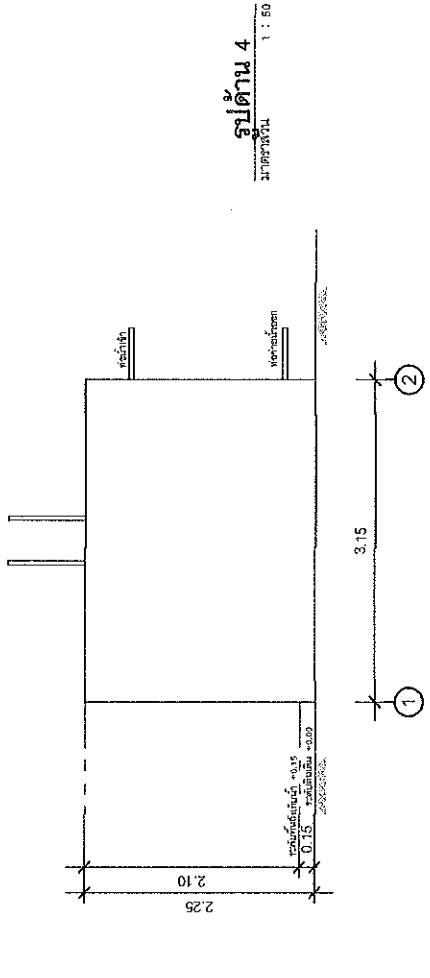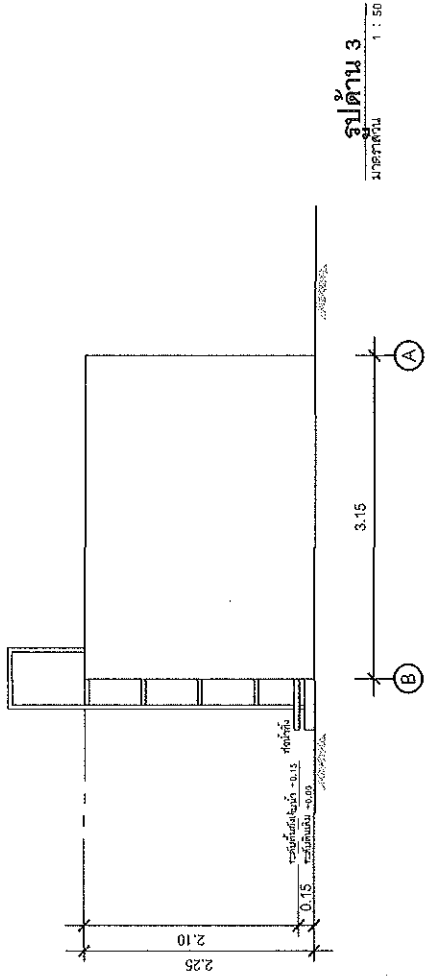


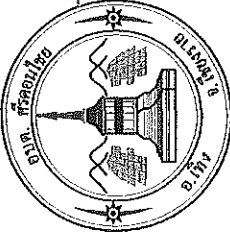


โครงการ	
เขียนแบบ	
NON	
นายสมเดช ชุมไธ ผู้ช่วยนายช่างโยธา ผู้ตรวจ	
นายเกรียงศักดิ์ มั่นรอด ผอ.กองช่าง เห็นชอบ	
นายสมบูรณ์ มาลารัตน์ ปลัด อบต.	
อนุมัติ	
นายธนชัย ปาลี นายก อบต.	
วัน / เดือน / ปี	
๐๑ / ๐๘ / ๒๕๖๐	
แบบเลขที่	๗
๐๒๖ / ๖๐	

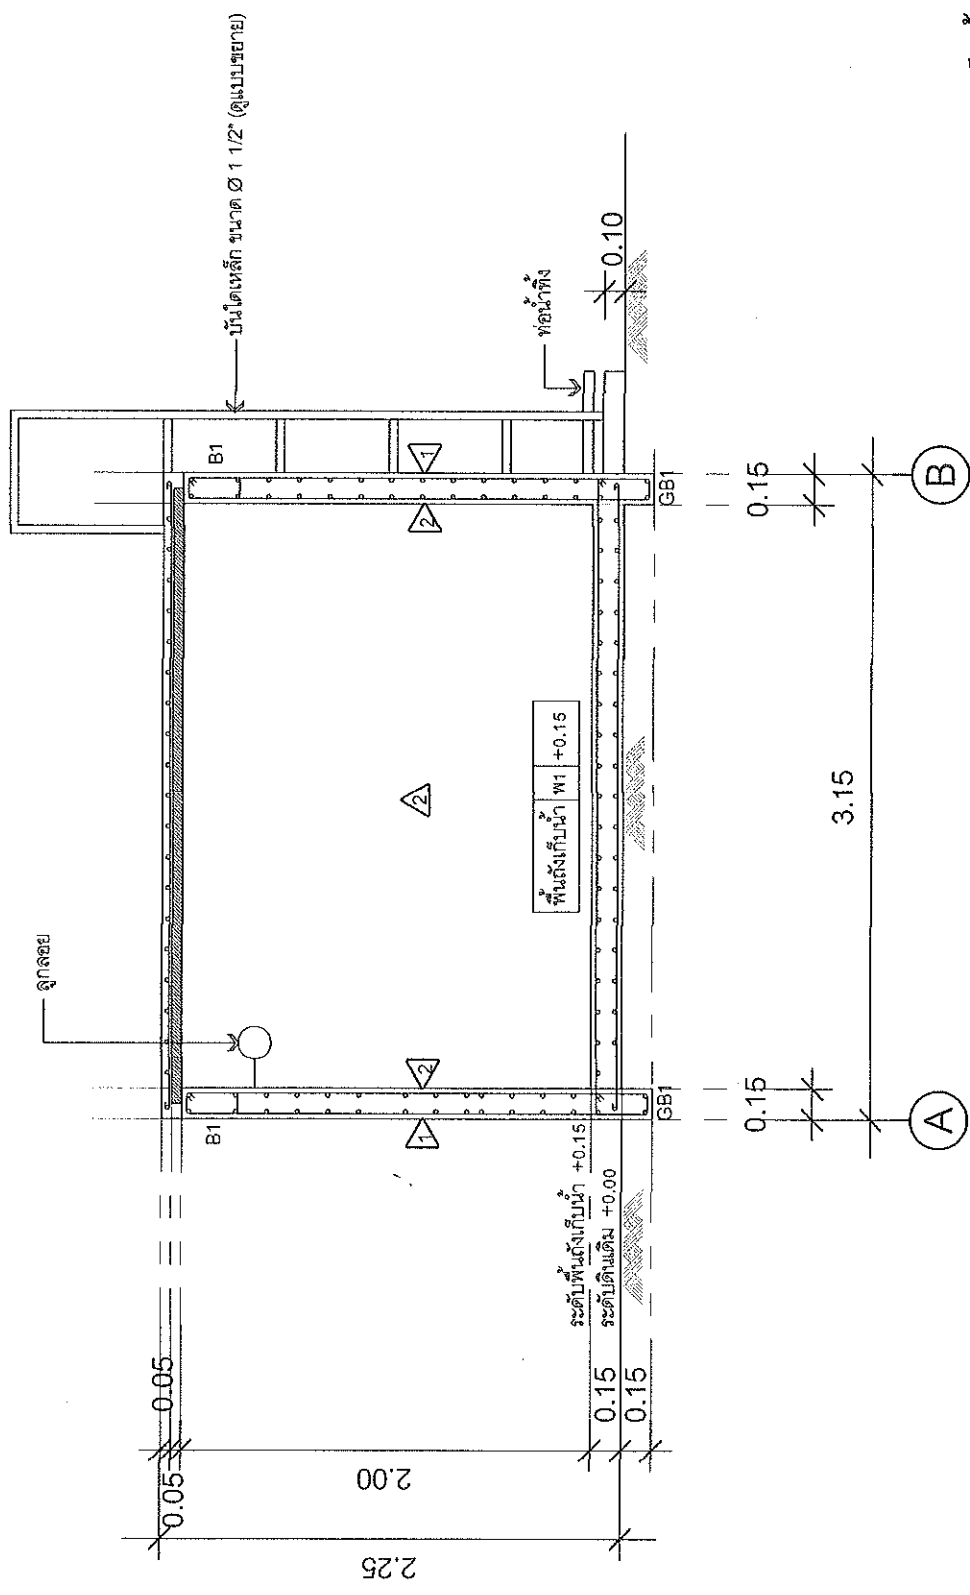


มาตราส่วน 1 : 25

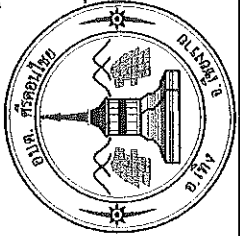


เขียนแบบ	ส.ดาญ
นายธเนศ ชุมใส ผู้อำนวยการโรงเรียน	ผู้ตรวจ
นายเกียรติศักดิ์ มั่นรอด ผอ.กองช่าง	เห็นชอบ
นายสมบูรณ์ ลาลารัตน์ ปลัด อบต.	อนุมัติ
นายภรตชัย ปาลี นายก อบต.	
วัน / เดือน / ปี	๐๑ / ๐๙ / ๒๕๖๐
แบบเลขที่	๐๒๖ / ๖๐
	๙

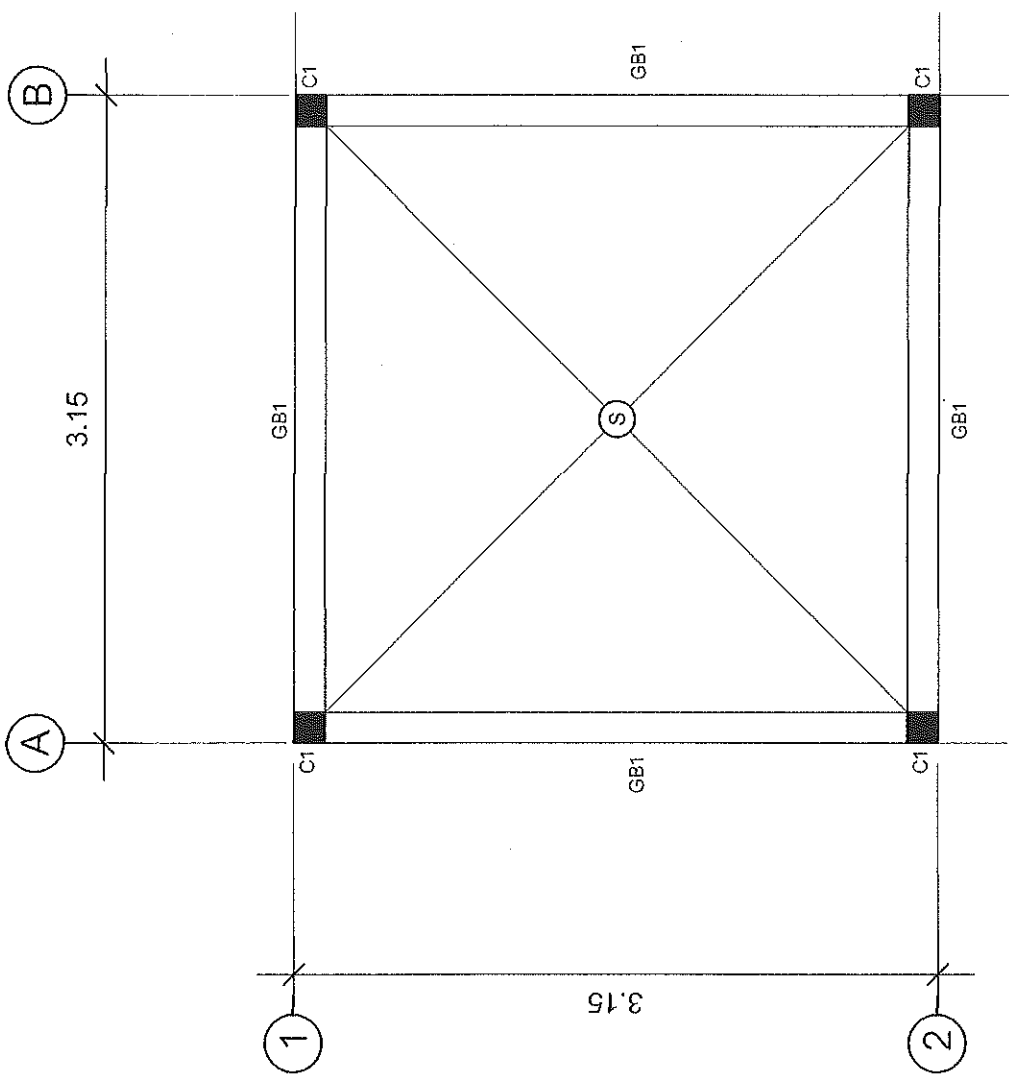

แปลน คาน, พื้น, เสา
ขนาดจริง
1 : 25

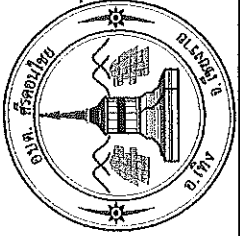


โครงการ	
เขียนแบบ	
เสนอ	
นายรณเดช ชุมไธ ผู้ช่วยนายช่างโยธา	
ผู้ตรวจ	
นายเกียรติศักดิ์ มหาคัด ผอ.กองช่าง	
เห็นชอบ	
นายสมบูรณ์ มาลารัตน์ ปลัด อบต.	
อนุมัติ	
นายรณชัย ปาลี นายก อบต.	
วัน / เดือน / ปี	
๐๙ / ๐๙ / ๒๕๕๖	
แบบเลขที่	๙
๐๒๖ / ๖๐	

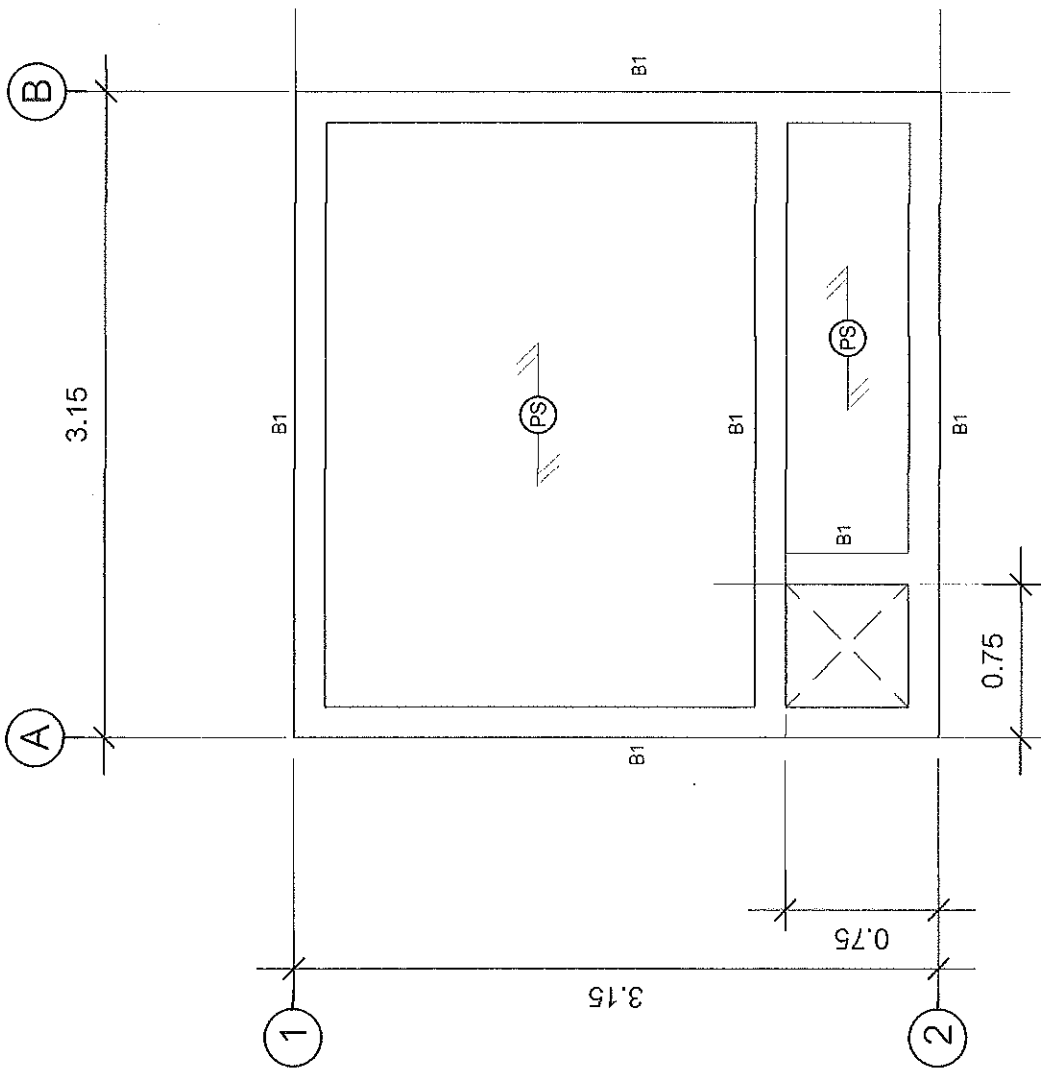

แปลน คาน, พื้น ฝายติดตั้งน้ำ

ขนาดจริง

1 : 25

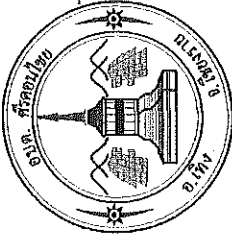




โครงการ

นายรณเดช ชุมเส
 ผู้ช่วยนายช่างโยธา
 ผู้ตรวจ



นายเกียรติศักดิ์ มั่งมรด
 ผอ.กองช่าง
 เห็นชอบ

นายสมบูรณ์ มาลารัตน์
 ปลัด อบต.
 อ.มั่งมิต



นายรณชัย ปาลี
 นายก อบต.
 วัน / เดือน / ปี
 ๐๙ / ๐๙ / ๒๕๖๖
 แบบเลขที่
 ๐๙๖ / ๖๐

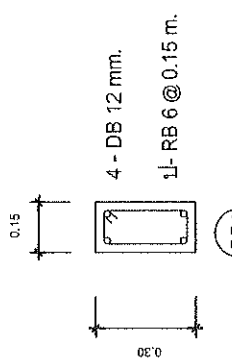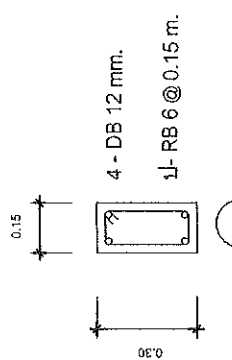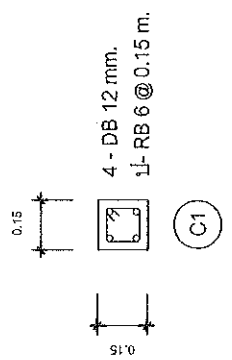

ขยายหน้าตัด คาน เส้า
 ไม่แสดงขนาดคาน

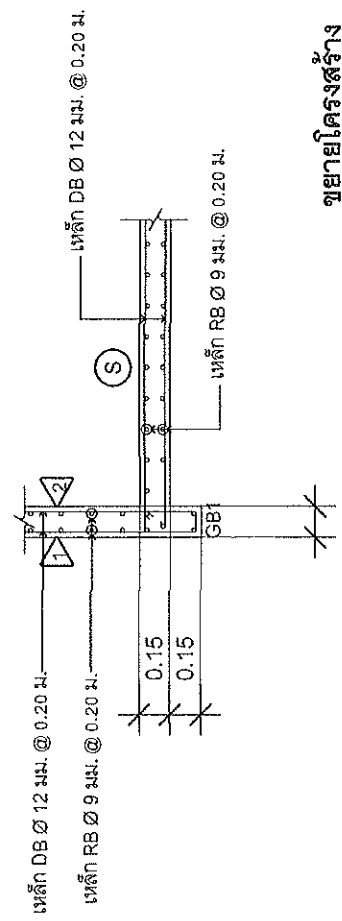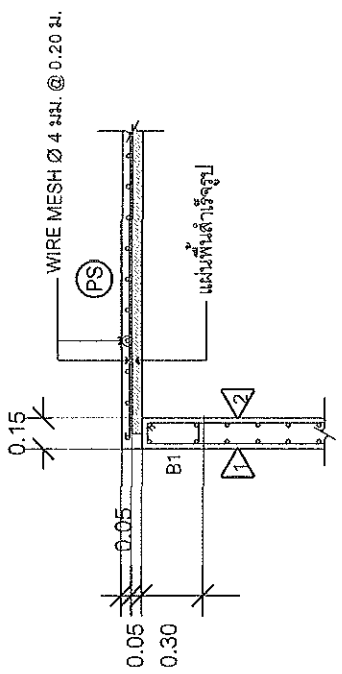


ขยายโครงสร้าง
 ไม่แสดงขนาดคาน

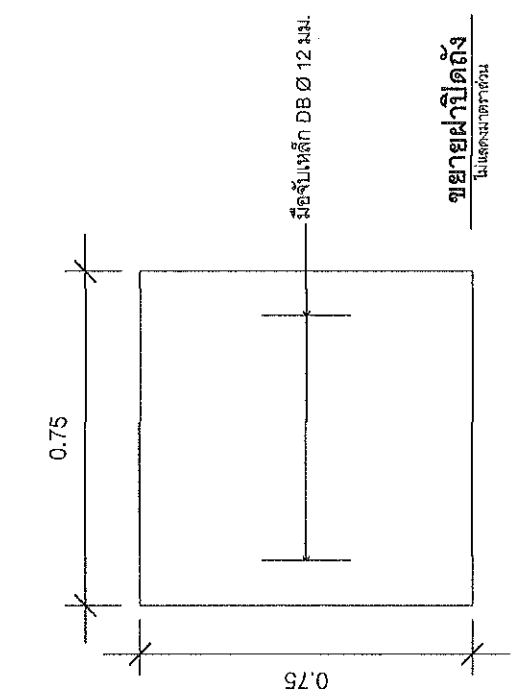
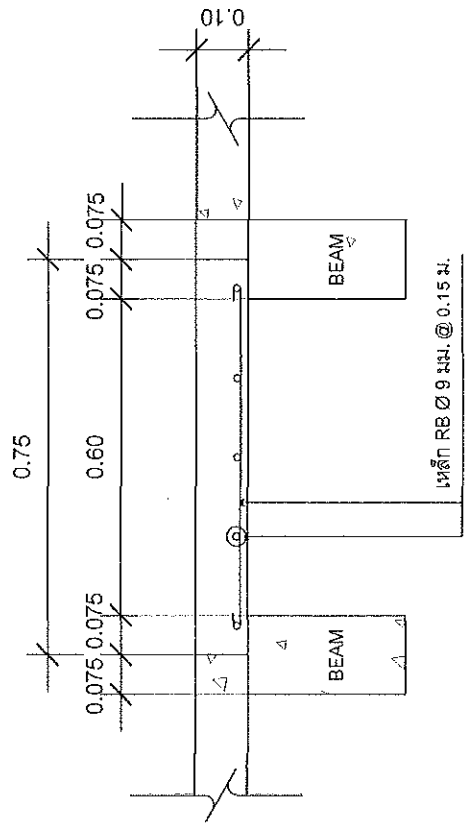


ขยายฝายปิดถัง

ขยายรูปตัดฝายปิดถัง
 ไม่แสดงขนาดคาน

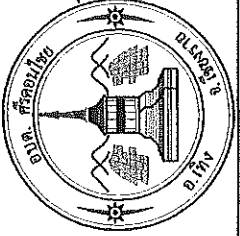

เขียนแบบ	ASAS
นายรณเดช ชุมไธ	ผู้ตรวจ
นายเกรียงศักดิ์ มั่นหวอด	ผู้ออกแบบ
นายสมบุญณ์ มาลารัตน์	ปลัด อบต.
อนุมัติ	
นายรณชัย ปาลี	นายก อบต.
วัน / เดือน / ปี	๐๙ / ๐๘ / ๒๕๖๘
แบบเลขที่	๐๒๖ / ๒๖

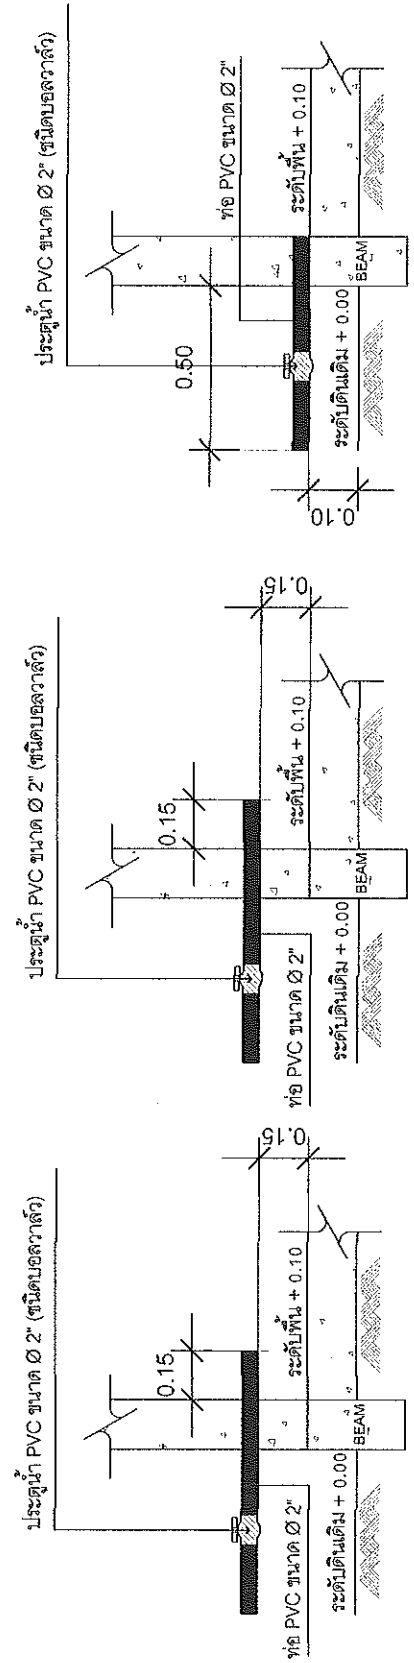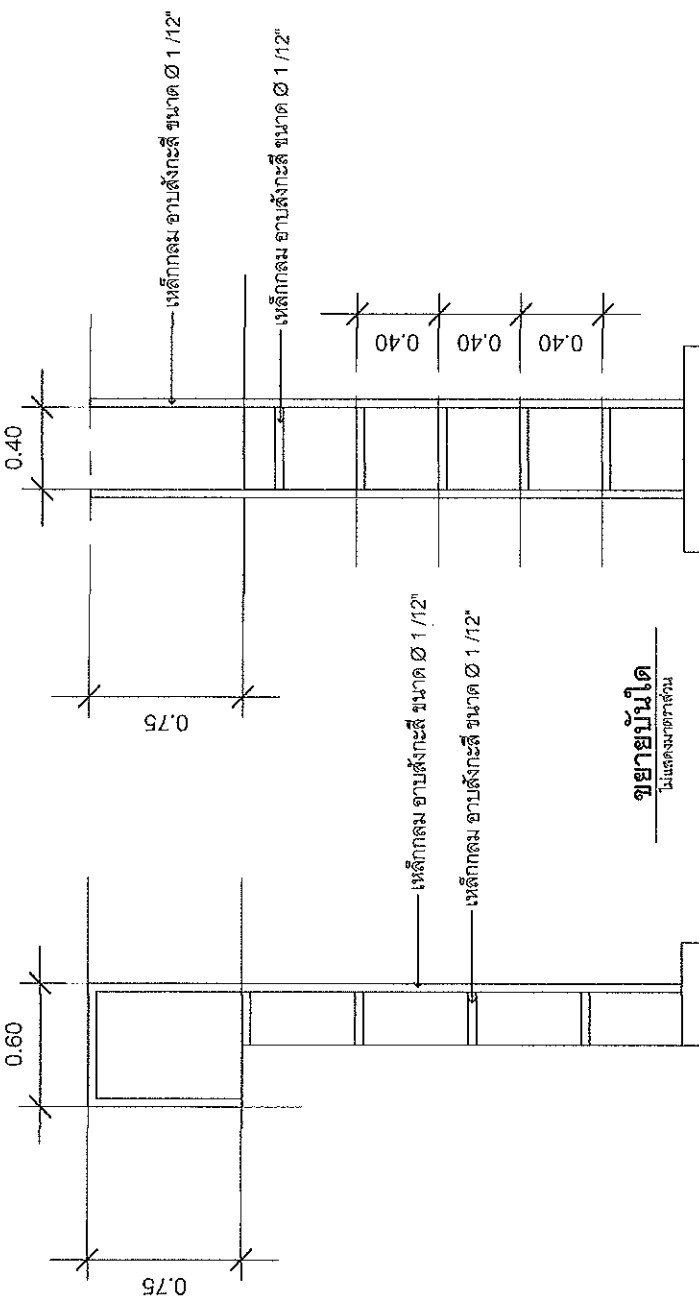

ขยายระดับท่อเข้า

ขยายระดับท่อออก

ขยายระดับท่อเข้า



